

Oznaczenie elementów

- Kxx - krokiew 8x18 cm
- Knxx - krokiew narożna 12x20
- Klxx - kleszcze 8x18 cm
- Mxx - murtała 14x14
- Pxx - płatek 16x16
- Sxx - słup 16x16
- Mcxx - miecz 8x18
- Zxx - zastrzał 8x18

Drewno: C24

INŻYNIERIS

BIURO USŁUG TECHNICZNYCH
 ul. Korczak 28B/4, 62-800 Kalisz
 tel. 693 776 835, biuro@inzyneris.kalisz.pl
 www.inzyneris.kalisz.pl

PROJEKTANT:

mgr inż. Tomasz Łuczak
 upr. w spec. konstr-budowlanej
 nr LOD/2147/POOK/13

OPRACOWAŁ:

mgr inż. Tomasz Łuczak

OBIEKT:

**Budynek mieszkalny jednorodzinny
 z garażem wbudowanym**

INWESTOR:

TEMAT RYSUNKU:

Rzut więźby dachowej

NR:

08.0

DATA:


07.2013

ETAP:

P.W.

SKALA:

1:100

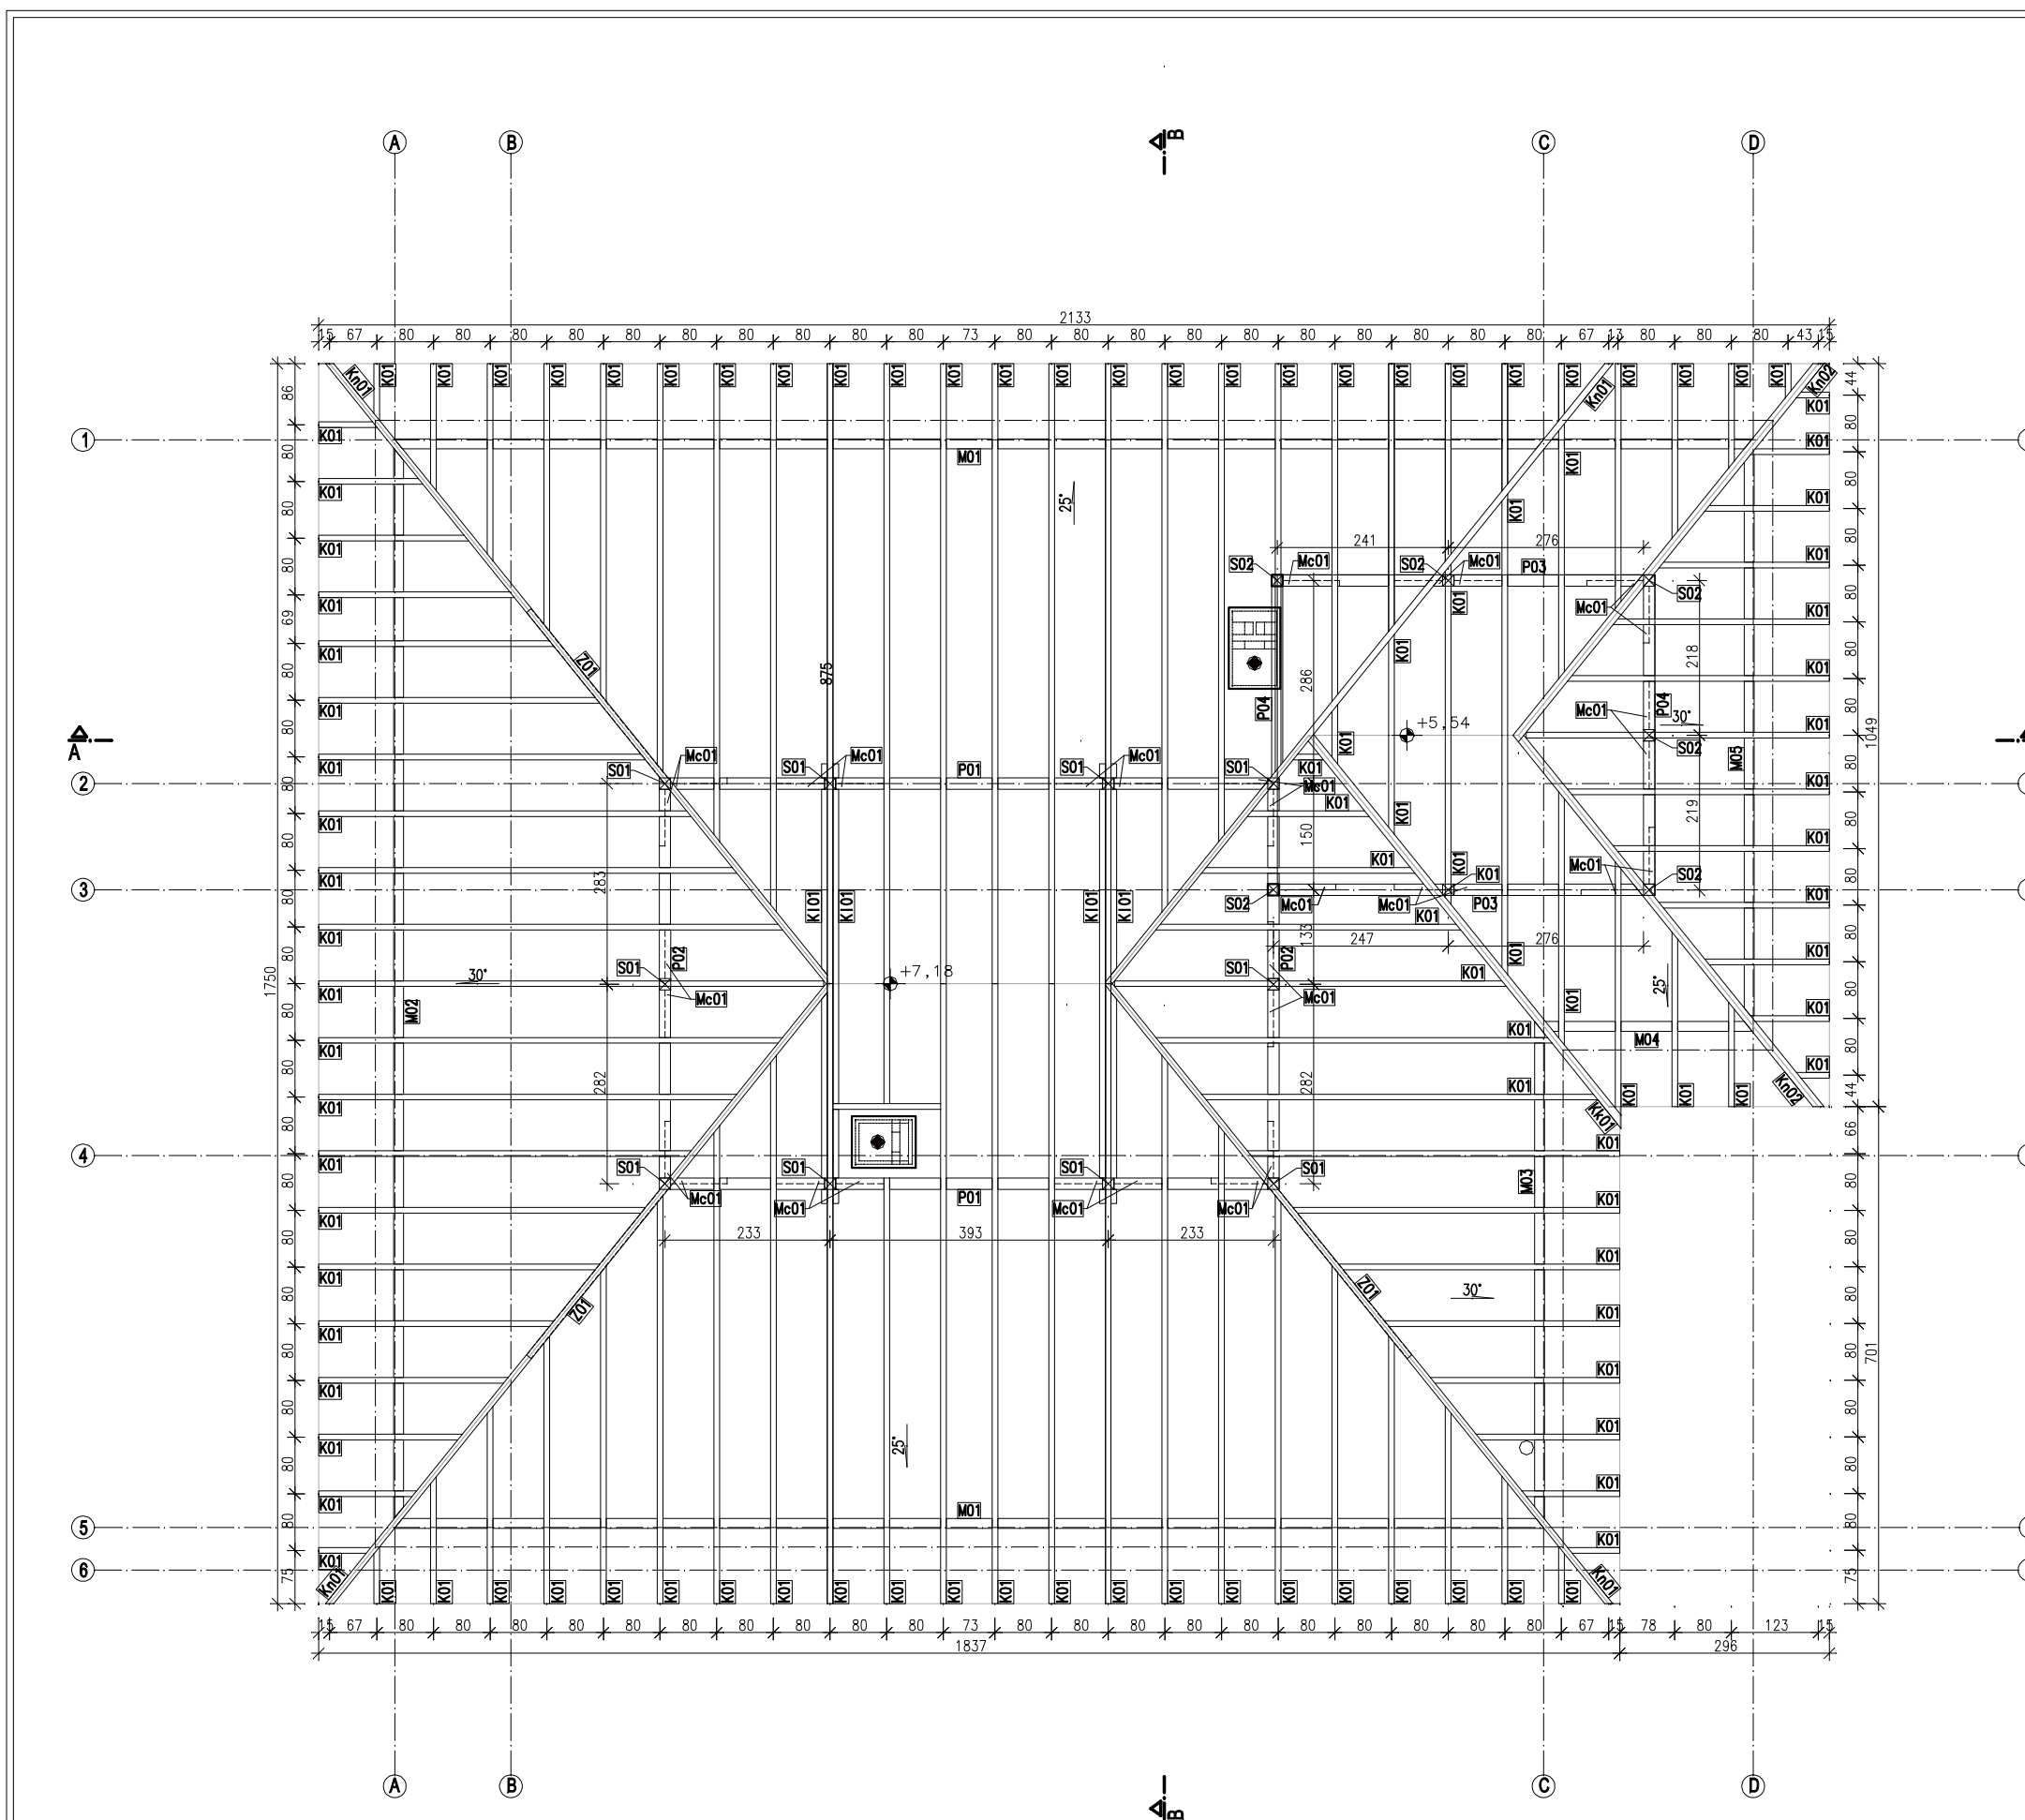

Autor projektu zgodnie z Ustawą o prawie autorskim i prawach pokrewnych z dnia 04.02.1994 r (Dz.U.2006 Nr90 poz.631 z późn.zmianami) zastrzega sobie prawa autorskie.