


Wiązar główny

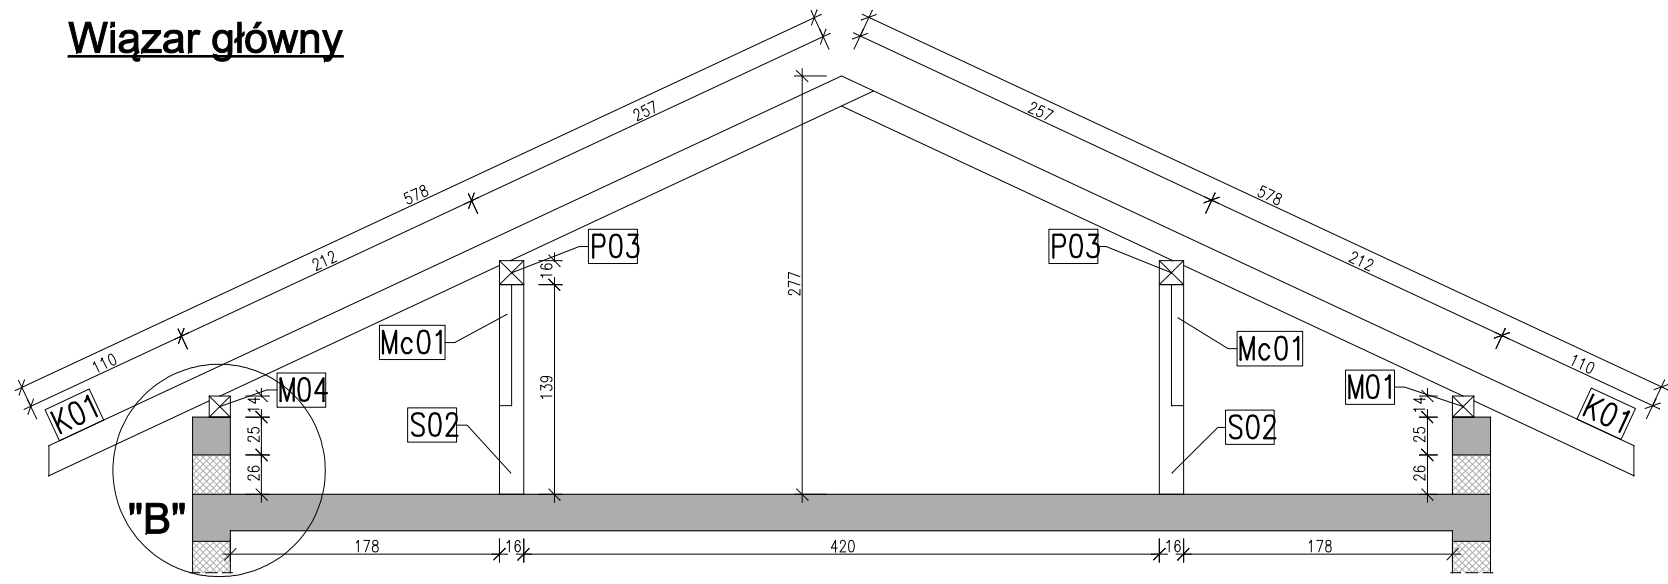

Wiązar garażowy

Drewno: C24

INŻYNIERIS

BIURO USŁUG TECHNICZNYCH
 ul. Korczak 28B/4, 62-800 Kalisz
 tel. 693 776 835, biuro@inzyneris.kalisz.pl
 www.inzyneris.kalisz.pl

PROJEKTANT: mgr inż. Tomasz Łuczak upr. w spec. konstr.-budowlanej nr LOD/2147/POOK/13	
OPRACOWAŁ: mgr inż. Tomasz Łuczak	
OBIEKT: Budynek mieszkalny jednorodzinny z garażem wbudowanym	
INWESTOR:	
TEMAT RYSUNKU: Profile więźby dachowej	NR: 08.1
DATA: 07.2013	ETAP: P.W.
SKALA: 1:50	

